
02005432206950008



ΕΦΗΜΕΡΙΣ ΤΗΣ ΚΥΒΕΡΝΗΣΕΩΣ

ΤΗΣ ΕΛΛΗΝΙΚΗΣ ΔΗΜΟΚΡΑΤΙΑΣ

ΤΕΥΧΟΣ ΔΕΥΤΕΡΟ — Αρ. Φύλλου **543**

22 Ιουνίου 1995

ΠΕΡΙΕΧΟΜΕΝΑ

ΥΠΟΥΡΓΙΚΕΣ ΑΠΟΦΑΣΕΙΣ ΚΑΙ ΕΓΚΡΙΣΕΙΣ

ΥΠΟΥΡΓΙΚΕΣ ΑΠΟΦΑΣΕΙΣ & ΕΓΚΡΙΣΕΙΣ

Αριθ. ΥΠΠΟ/ΑΡΧ/Α1/Φ43/62141/3296 π.ε. (1)

Κήρυξη ως αρχαιολογικού χώρου της περιοχής στην πεδιάδα Νυδρίου, τους πρόποδες του όρους Σκάρος και ως θέση τη «Μαγεμένος» Κοιν. Νικιάνας νήσου Λευκάδας.

Ο ΥΠΟΥΡΓΟΣ ΠΟΛΙΤΙΣΜΟΥ

Έχοντας υπόψη:

1. Τις διατάξεις του Ν. 1558/85 (ΦΕΚ 137/Α/26.7.85) «Κυβέρνηση και Κυβερνητικά Όργανα».

2. Την ΥΠΠΟ/ΓΝΟΣ/49610/28.11.90 (ΦΕΚ 137/Β/29.11.90) «Εξαίρεση από τον περιορισμό των τριών υπογραφών.

3. Την ΥΠΠΟ/ΓΝΟΣ/11536/10.3.92 (ΦΕΚ 210/Β/24.3.92) «Παράλληλη άσκηση αρμοδιοτήτων από τον Υπουργό Πολιτισμού και τους Προϊσταμένους Υπηρεσιών του ιδίου Υπουργείου».

4. Τις διατάξεις του Κ.Ν. 5351/32 «Περί Αρχαιοτήτων».

5. Τις διατάξεις του Ν. 1127/81, (ΦΕΚ 32/Α/81) «Περί κυρώσεως της εις Λονδίνον, την 6η Μαΐου 1969 υπογραφείσης Ευρωπαϊκής Συμβάσεως δια την προστασίαν της αρχαιολογικής κληρονομιάς».

6. Την αρ. πρωτ. ΥΠΠΟ/ΑΡΧ/Α1/Φ43/19063/ 80/ 15.4.1993 Υ.Α (ΦΕΚ 303/Β/28.4.93), με την οποία κηρύχθηκε ο αρχαιολογικός χώρος στη θέση «Στενό» Κοινότητας Χαραδιάτικων.

7. Την ομόφωνη γνωμοδότηση του Τοπικού Συμβουλίου Μνημείων Ηπείρου, όπως διατυπώθηκε στην αρ. 7/1994 Πράξη του, αποφασίζουμε:

Για λόγους προστασίας των διάσπαρτων σωζόμενων αρχαίων λειψάνων προϊστορικών έως και ρωμαϊκών χρόνων, επαναπροσδιορίζουμε τα όρια του κηρυγμένου (ΦΕΚ 303/Β/28.4.1993) αρχαιολογικού χώρου στη θέση «Στενό» Κοινότητας Χαραδιάτικων και κηρύσσουμε ως αρχαιολογικό χώρο την εκτεινόμενη στην πεδιάδα του Νυδρίου και τους νότιους πρόποδες του όρους Σκάρος ως τη θέση «Μαγεμένος» της Κοινότητας Νικιάνας περιοχή.

Στον κηρυσσόμενο αρχαιολογικό χώρο περιλαμβάνονται - εκτός των τύμβων της Πρωτοελλαδικής περιόδου στη θέση «Στενό» - τάφοι κιβωτιόσχημοι και κεραμοσκεπείς, όπως και λείψανα οικοδομημάτων σε όλη την έκταση της πεδιάδας του Νυδρίου, στους πρόποδες του Σκάρου και τους όρους Αμαλή, καθώς και στις περιοχές Παλαιοκατούνας, Κολώνι και του οικισμού Περιγιάλι. Επίσης αρχαιολογικές ενδείξεις μαρτυρούν την ύπαρξη ιερών στις θέσεις «Σωτήρος» και «Καρού», ενώ στη θέση «Μαγεμένος» σώζονται λείψανα αρχαίας αγροικίας.

Η κηρυσσόμενη περιοχή σημειώνεται στο απόσπασμα χάρτη Γ.Υ.Σ., κλ. 1:5.000 που συνοδεύει την παρούσα Απόφαση, περικλειόμενη από τη γραμμή που ενώνει τα σημεία 1-20, τα οποία αντιστοιχούν σε ζεύγη συντεταγμένων ως φαίνεται στο συνημμένο πίνακα, και έχει ως ανατολικό όριο τη θάλασσα.

Από τις διατάξεις της παρούσας απόφασης δεν προκαλείται δαπάνη σε βάρος του Κρατικού Προϋπολογισμού.

Η απόφαση αυτή να δημοσιευθεί στην Εφημερίδα της Κυβερνήσεως

Αθήνα, 18 Μαΐου 1995

Ο ΥΠΟΥΡΓΟΣ


ΘΑΝΟΣ ΜΙΚΡΟΥΤΣΙΚΟΣ

ΣΗΜΕΙΟ α/α	ΔΙΑΓΡΑΜΜΑ 1:5000	Φ.Χ. 1:50.000	ΣΤΗ/ΜΗ Χ (m)	ΣΤΗ/ΜΗ Ψ (m)	ΑΠΟΣΤΑΣΗ ΜΕΤΑΞΥ ΣΗΜΕΙΩΝ ΣΗΜΕΙΑ	ΑΠΟΣΤΑΣΗ (m)	ΠΑΡΑΤΗΡΗΣΕΙΣ
1	5175,5	ΚΑΛΑΜΟΣ	-20968.5	-429.1	1 - 2	313.81	Κέντρο Φ.Χ. ΠΡΕΒΕΖΑ (38°45',-2°45')
2	5175,5	ΚΑΛΑΜΟΣ	-21102.3	-441.1	2 - 3	239.52	Κέντρο Φ.Χ. ΠΡΕΒΕΖΑ (38°45',-2°45')
3	5175,5	ΚΑΛΑΜΟΣ	-21277.3	-660.8	3 - 4	385.75	Κέντρο Φ.Χ. ΠΡΕΒΕΖΑ (38°45',-2°45')
4	5175,5	ΚΑΛΑΜΟΣ	-20964.4	-884.6	4 - 5	580.53	Κέντρο Φ.Χ. ΠΡΕΒΕΖΑ (38°45',-2°45')
5	5175,5	ΚΑΛΑΜΟΣ	-20960.1	-1305.3	5 - 6	967.69	Κέντρο Φ.Χ. ΠΡΕΒΕΖΑ (38°45',-2°45')
6	5175,5	ΚΑΛΑΜΟΣ	-20821.7	-2342.7	6 - 7	651.05	Κέντρο Φ.Χ. ΠΡΕΒΕΖΑ (38°45',-2°45')
7	5175,5	ΚΑΛΑΜΟΣ	-21191.8	-2878.6	7 - 8	1947.50	Κέντρο Φ.Χ. ΠΡΕΒΕΖΑ (38°45',-2°45')
8	5174,8	ΑΓ. ΠΕΤΡΟΣ	21494.3	-3563.8	8 - 9	613.75	Κέντρο Φ.Χ. ΛΕΥΚΑΣ (38°45',-3°15')
9	5174,8	ΑΓ. ΠΕΤΡΟΣ	20332.5	-3917.2	9 - 10	929.28	Κέντρο Φ.Χ. ΛΕΥΚΑΣ (38°45',-3°15')
10	5174,8	ΑΓ. ΠΕΤΡΟΣ	21313.4	-3614.8	10 - 11	511.72	Κέντρο Φ.Χ. ΛΕΥΚΑΣ (38°45',-3°15')
11	5174,8	ΑΓ. ΠΕΤΡΟΣ	19661.4	-3853.3	11 - 12	528.15	Κέντρο Φ.Χ. ΛΕΥΚΑΣ (38°45',-3°15')
12	5174,8	ΑΓ. ΠΕΤΡΟΣ	19277.6	-4211.3	12 - 13	504.06	Κέντρο Φ.Χ. ΛΕΥΚΑΣ (38°45',-3°15')
13	5174,8	ΑΓ. ΠΕΤΡΟΣ	19153.6	-4703.4	13 - 14	535.06	Κέντρο Φ.Χ. ΛΕΥΚΑΣ (38°45',-3°15')
14	5174,8	ΑΓ. ΠΕΤΡΟΣ	19665.0	-4853.9	14 - 15	494.67	Κέντρο Φ.Χ. ΛΕΥΚΑΣ (38°45',-3°15')
15	5174,8	ΑΓ. ΠΕΤΡΟΣ	19558.5	-5244.3	15 - 16	457.05	Κέντρο Φ.Χ. ΛΕΥΚΑΣ (38°45',-3°15')
16	5184,2	ΑΓ. ΠΕΤΡΟΣ	19530.5	-6200	16 - 17	390.62	Κέντρο Φ.Χ. ΛΕΥΚΑΣ (38°45',-3°15')
17	5184,2	ΑΓ. ΠΕΤΡΟΣ	19894.5	-6629.5	17 - 18	189.54	Κέντρο Φ.Χ. ΛΕΥΚΑΣ (38°45',-3°15')
18	5184,2	ΑΓ. ΠΕΤΡΟΣ	19940.6	-6213.5	18 - 19	320.82	Κέντρο Φ.Χ. ΛΕΥΚΑΣ (38°45',-3°15')
19	5184,2	ΑΓ. ΠΕΤΡΟΣ	20257.6	-6138	19 - 20	178.98	Κέντρο Φ.Χ. ΛΕΥΚΑΣ (38°45',-3°15')
20	5184,2	ΑΓ. ΠΕΤΡΟΣ	20622.0	-6290			Κέντρο Φ.Χ. ΛΕΥΚΑΣ (38°45',-3°15')


FILE: 0N2D144.CAL

Το παρόν σχέδιο [illegible] 41/3296ΛΕ/18-5-95
[illegible]
Διεύθυνση [illegible] και
Κλασσικών [illegible] του ΥΠΠΟ
Τμήμα Αρχαιολογικών Χαρτών



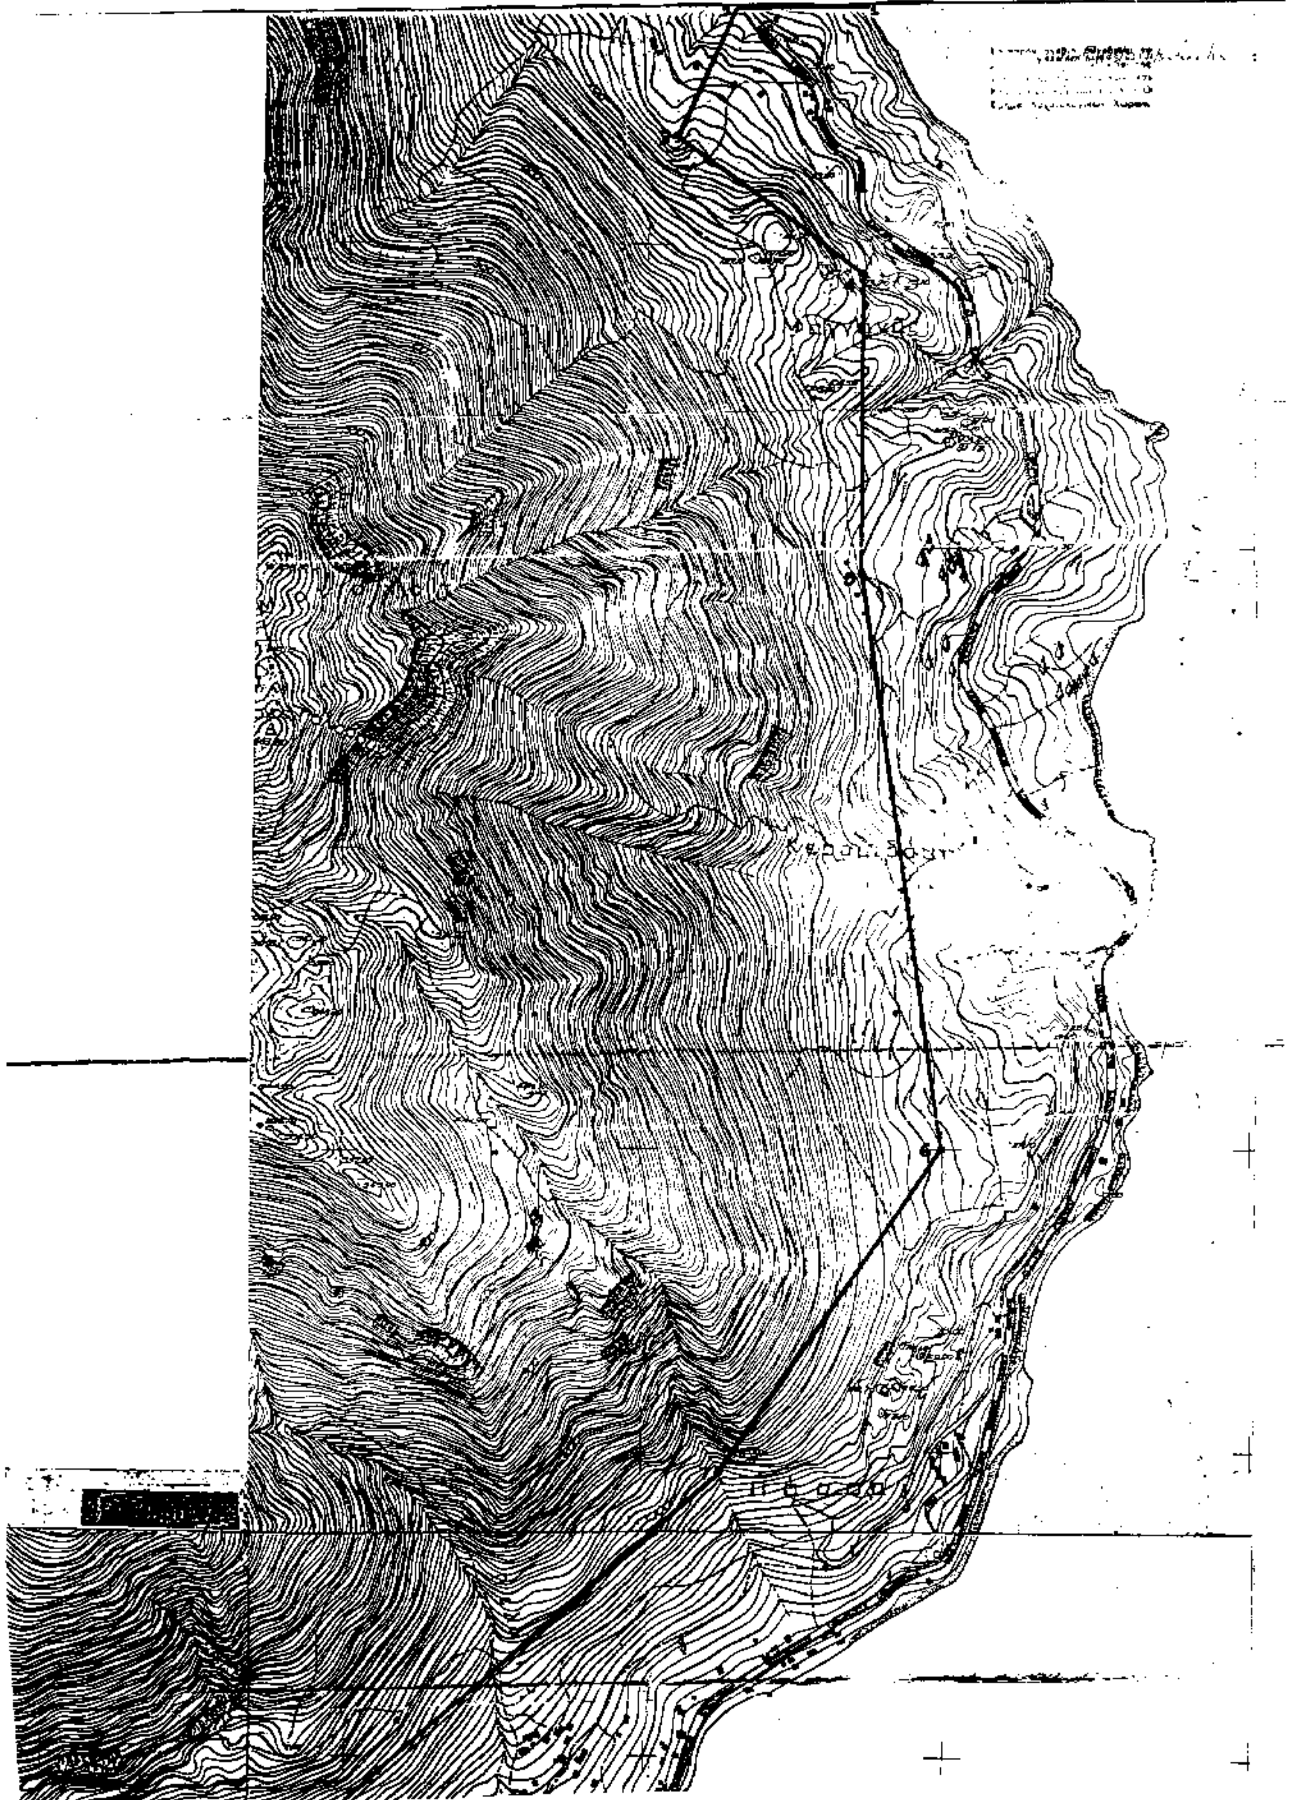


19
20

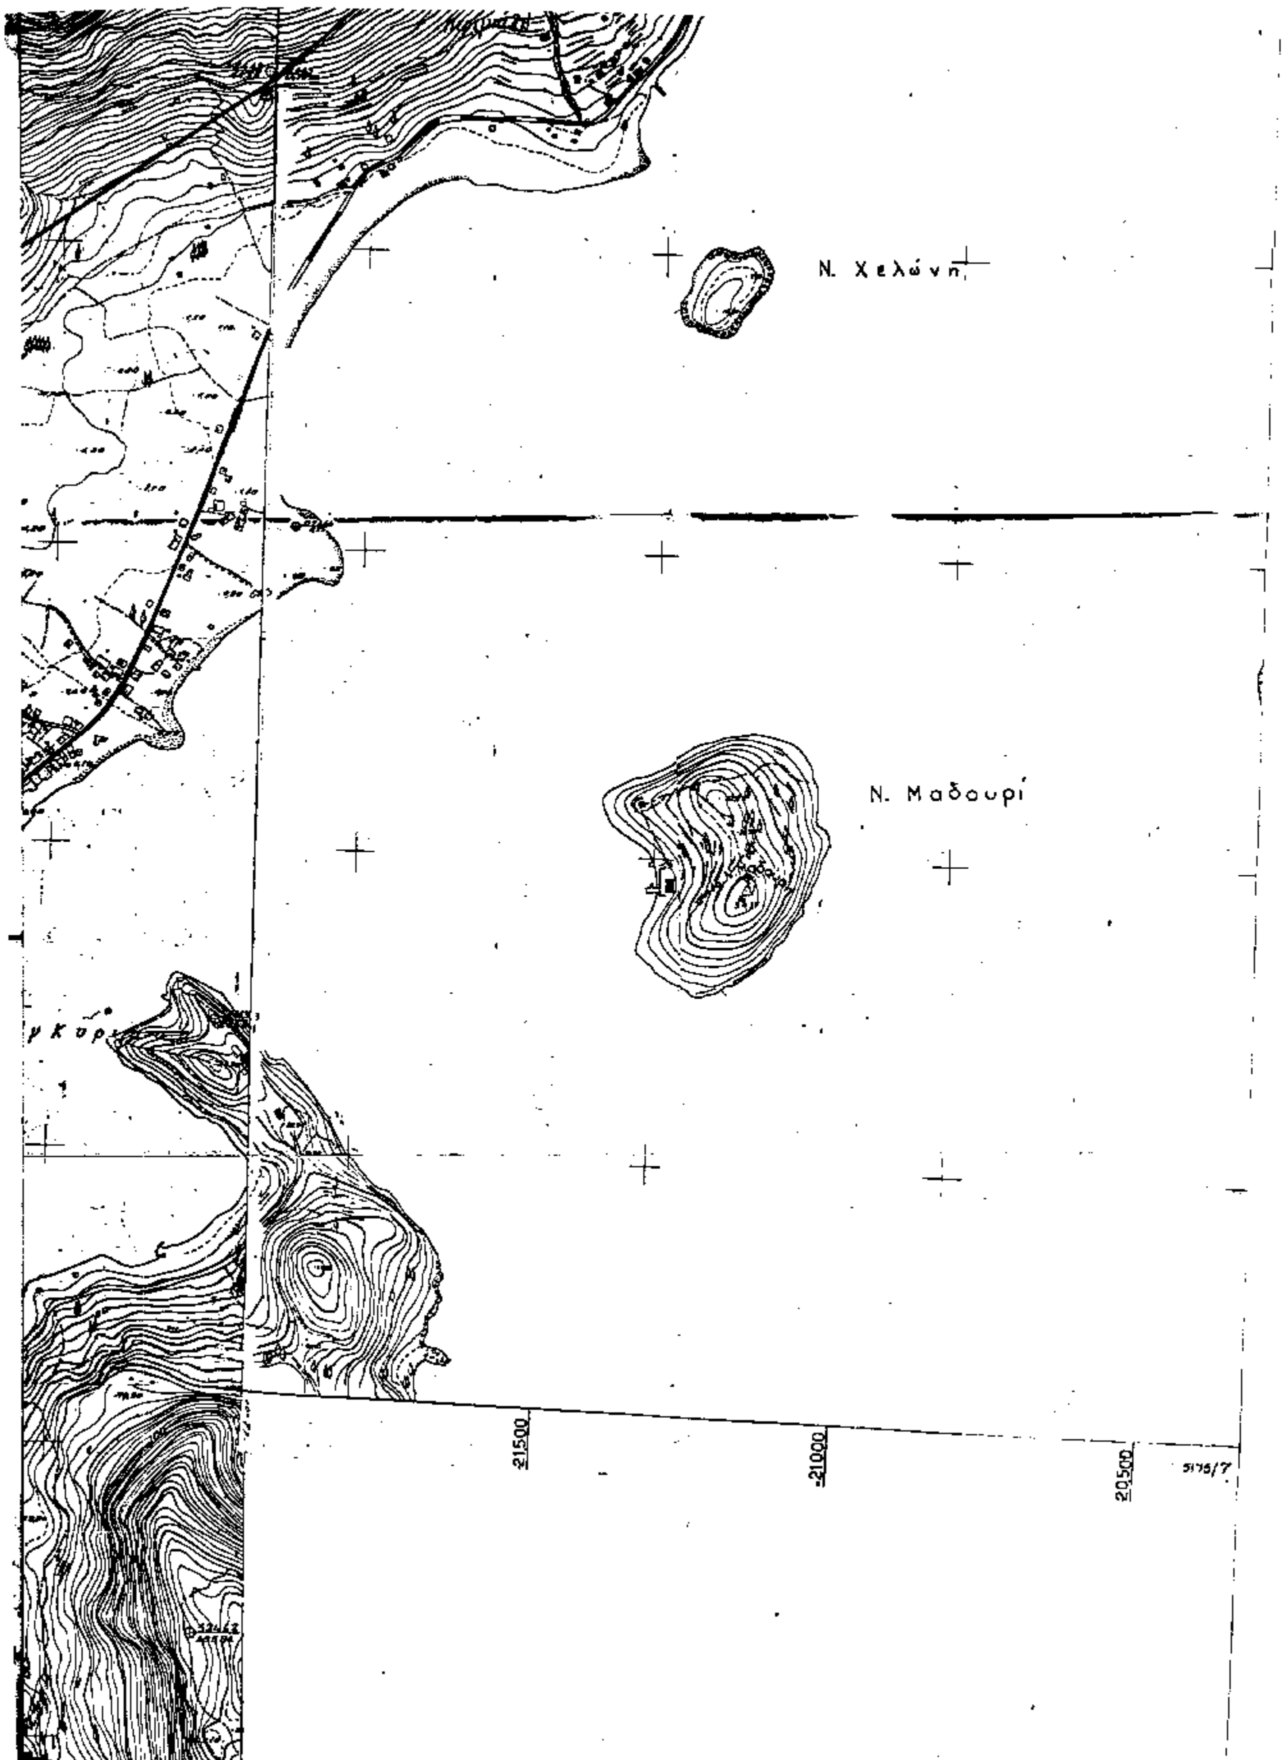

Ν. Χελώνη
Ν. Μαδουρί
21500
21000
20500

Αριθ. ΥΠΠΟ/ΔΙΛΑΠ/Γ/1416/27040 (2)

Χαρακτηρισμός ως ιστορικού διατηρητέου μνημείου του κτιρίου Βασ. Παναγιωτόπουλου στην οδό Λετρινών και Κεντρική Πλατεία του Πύργου. (Διόρθωση του υπ' αριθμ. 11/21.4.94 αποσπάσματος πρακτικού του Κ.Σ.Ν.Μ.).

Ο ΥΠΟΥΡΓΟΣ ΠΟΛΙΤΙΣΜΟΥ

Έχοντας υπόψη:

1. Τις διατάξεις: α) του Ν. 1558/85 «περί Κυβέρνησης και Κυβερνητικών Οργάνων» που δημοσιεύθηκε στο ΦΕΚ 137/τΑ/26.7.85.

β)του άρθρου 52 του Ν. 5351/1932 «Περί Αρχαιοτήτων».

γ) του Ν. 1469/50 «περί προστασίας ειδικής κατηγορίας οικοδομημάτων και έργων τέχνης μεταγενέστερων του 1830».

δ) του Ν. 2039 «περί Κύρωσης της Σύμβασης για την προστασία της Αρχιτεκτονικής Κληρονομιάς της Ευρώπης (ΦΕΚ 61/Α/13.4.92).

ε) του Π.Δ. 941/77 «Περί Οργανισμού του ΥΠ.ΠΕ».

2. Την Διυπουργική απόφαση ΥΠΠΟ/ΓΝΟΣ/11536/10.3.92 «Παράλληλη άσκηση αρμοδιοτήτων από τον Υπουργό Πολιτισμού και τους Προϊσταμένους Υπηρεσιών του ιδίου Υπουργείου (ΦΕΚ 210/τΒ/24.3.92).

3. Την ΥΠΠΟ/ΓΝΟΣ/49095/30.10.91 (ΦΕΚ 987/Β/28.11.91) Υπουργική απόφαση «Μεταβίβαση αρμοδιοτήτων Υπουργού και δικαιώματος υπογραφής «Με εντολή Υπουργού» στους Γεν. Γραμματείς, Γεν. Δ/ντές και Προϊσταμένους των Δ/νσεων, Τμημάτων και Γραφείων της Κεντρικής Υπηρεσίας του ΥΠ.ΠΟ.

4. Το Π.Δ. 161/26.4.84 (ΦΕΚ 54/Α/30.4.84) «Περί ανακατανομής αρμοδιοτήτων των Υπουργείων ΥΠΠΕ - ΥΧΟΠ».

5. Όλα τα στοιχεία του φακέλου.

6. Την ομόφωνη γνωμοδότηση του Κεντρικού Συμβουλίου Νεωτ. Μνημείων με αριθμό 4/2.2.95, αποφασίζουμε:

Διορθώνεται το υπ' αριθμ. 11/21.4.94 απόσπασμα πρακτικού του Κεντρικού Συμβουλίου Νεωτέρων Μνημείων στο ορθό και χαρακτηρίζεται ως ιστορικό διατηρητέο μνημείο το κτίριο Βασ. Παναγιωτόπουλου, οδός Λετρινών και Κεντρική Πλατεία του Πύργου, διότι το ιδιαίτερο αρχιτεκτονικό και μορφολογικό ενδιαφέρον που παρουσιάζει το καθιστά σημαντικό για την διάσωση της ιστορικής φυσιογνωμίας του Πύργου και την μελέτη της Ιστορίας της Αρχ/κής στο συγκεκριμένο χώρο.

Η απόφαση αυτή να δημοσιευθεί στην Εφημερίδα της Κυβερνήσεως.

Αθήνα, 23 Μαΐου 1995

Με εντολή Υπουργού
Ο Προϊστάμενος του Τμήματος
ΔΗΜ. ΟΡΦΑΝΟΥΔΑΚΗΣ

Αριθ. ΥΠΠΟ/ΔΙΛΑΠ/Γ/1429/26326 (3)

Χαρακτηρισμός ως ιστορικού διατηρητέου μνημείου, της οικίας «Βαρουτά», ιδιοκτησίας Αργυρώς Τσανάκα, στη Ζαγορά Πηλίου με τον περιβάλλοντα χώρο της (σύμφωνα με το συν/νο τοπογραφικό διάγραμμα) με τα στοιχεία Α Β Γ Δ Ε Ζ Π Ρ Σ Α).

Ο ΥΠΟΥΡΓΟΣ ΠΟΛΙΤΙΣΜΟΥ

Έχοντας υπόψη:

1. Τις διατάξεις: α) του Ν. 1558/85 «περί Κυβέρνησης και Κυβερνητικών Οργάνων» που δημοσιεύθηκε στο ΦΕΚ 137/τΑ/26.7.85.

β)του άρθρου 52 του Ν. 5351/1932 «Περί Αρχαιοτήτων».

γ) του Ν. 1469/50 «περί προστασίας ειδικής κατηγορίας οικοδομημάτων και έργων τέχνης μεταγενέστερων του 1830».

δ) του Ν. 2039 «περί Κύρωσης της Σύμβασης για την προστασία της Αρχιτεκτονικής Κληρονομιάς της Ευρώπης (ΦΕΚ 61/Α/13.4.92).

ε) του Π.Δ. 941/77 «Περί Οργανισμού του ΥΠ.ΠΕ».

2. Την Διυπουργική απόφαση ΥΠΠΟ/ΓΝΟΣ/11536/10.3.92 «Παράλληλη άσκηση αρμοδιοτήτων από τον Υπουργό Πολιτισμού και τους Προϊσταμένους Υπηρεσιών του ιδίου Υπουργείου (ΦΕΚ 210/τΒ/24.3.92).

3. Την ΥΠΠΟ/ΓΝΟΣ/49095/30.10.91 (ΦΕΚ 987/Β/28.11.91) Υπουργική απόφαση «Μεταβίβαση αρμοδιοτήτων Υπουργού και δικαιώματος υπογραφής «Με εντολή Υπουργού» στους Γεν. Γραμματείς, Γεν. Δ/ντές και Προϊσταμένους των Δ/νσεων, Τμημάτων και Γραφείων της Κεντρικής Υπηρεσίας του ΥΠ.ΠΟ.

4. Το Π.Δ. 161/26.4.84 (ΦΕΚ 54/Α/30.4.84) «Περί ανακατανομής αρμοδιοτήτων των Υπουργείων ΥΠΠΕ - ΥΧΟΠ».

5. Όλα τα στοιχεία του φακέλου.


6. Την ομόφωνη γνωμοδότηση του Κεντρικού Συμβουλίου Νεωτ. Μνημείων με αριθμό 4/2.2.95, αποφασίζουμε:

Χαρακτηρίζουμε ως ιστορικό διατηρητέο μνημείο την οικία «Βαρουτά» ιδιοκτησίας Αργυρώς Τσανάκα, στην Ζαγορά Πηλίου με τον περιβάλλοντα χώρο της, σύμφωνα με το συνημμένο τοπογραφικό διάγραμμα με τα στοιχεία Α Β Γ Δ Ε Ζ Π Ρ Σ Α, διότι αποτελεί αντιπροσωπευτικό δείγμα τοπικής αρχιτεκτονικής όπως αυτή διαμορφώθηκε στην περιοχή αυτή του Πηλίου και είναι σημαντικό για τη μελέτη της Ιστορίας της Αρχιτεκτονικής.

Η απόφαση αυτή να δημοσιευθεί στην Εφημερίδα της Κυβερνήσεως.

Αθήνα, 9 Μαΐου 1995

Με εντολή Υπουργού
Ο Προϊστάμενος του Τμήματος
ΔΗΜ. ΟΡΦΑΝΟΥΔΑΚΗΣ

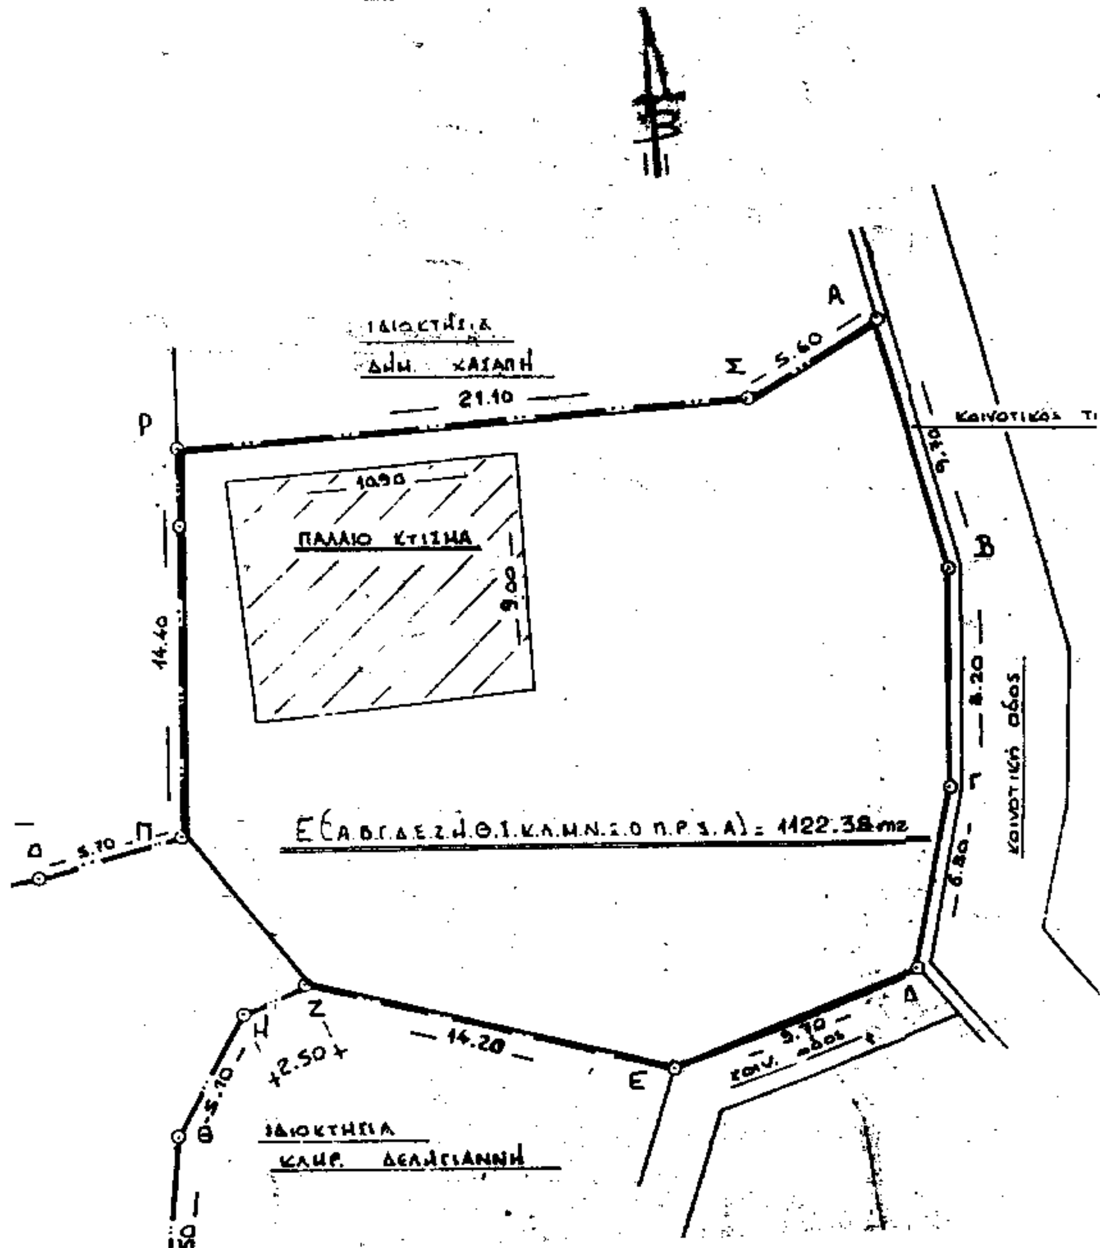
ΠΑΛΑΙΟ ΚΤΙΣΜΑ
21.10
14.40
14.20
5.60
8.20
6.80
9.00
10.90
2.50
Ε(Α.Β.Γ.Δ.Ε.Ζ.Η.Θ.Ι.Κ.Λ.Μ.Ν.Ξ.Ο.Π.Ρ.Σ.Α) = 1122.38 m2
κοινοτική οδος
ΚΛΗΡ. ΔΕΛΗΓΙΑΝΝΗ

Αριθ. ΥΠΠΟ/ΔΙΛΑΠ/Γ/1559/27102 (4)

Χαρακτηρισμός ως ιστορικού διατηρητέου μνημείου του διόροφου κτιρίου με το ημιυπόγειο κτίσμα επί της οδού Φρεαττύος 42 στον Πειραιά, ιδιοκτησίας Παπαθεοχάρη Δημ., Πρωτοπαππά Νικολ., Πρωτοπαππά Μαρία, Αλεξανδρίδη Μιχαήλ και Αικατερίνης Μπουτσιώλη.

Ο ΥΠΟΥΡΓΟΣ ΠΟΛΙΤΙΣΜΟΥ

Έχοντας υπόψη:

1. Τις διατάξεις: α) του Ν. 1558/85 «περί Κυβέρνησης και Κυβερνητικών Οργάνων» που δημοσιεύθηκε στο ΦΕΚ 137/τΑ/26.7.85.

β)του άρθρου 52 του Ν. 5351/1932 «Περί Αρχαιοτήτων».

γ) του Ν. 1469/50 «περί προστασίας ειδικής κατηγορίας οικοδομημάτων και έργων τέχνης μεταγενέστερων του 1830».

δ) του Ν. 2039 «περί Κύρωσης της Σύμβασης για την προστασία της Αρχιτεκτονικής Κληρονομιάς της Ευρώπης (ΦΕΚ 61/Α/13.4.92).

ε) του Π.Δ. 941/77 «Περί Οργανισμού του ΥΠ.ΠΕ».

2. Την Διυπουργική απόφαση ΥΠΠΟ/ΓΝΟΣ/11536/ 10.3.92 «Παράλληλη άσκηση αρμοδιοτήτων από τον Υπουργό Πολιτισμού και τους Προϊσταμένους Υπηρεσιών του ιδίου Υπουργείου (ΦΕΚ 210/τΒ/24.3.92).

3. Την ΥΠΠΟ/ΓΝΟΣ/49095/30.10.91 (ΦΕΚ 987/Β/ 28.11.91) Υπουργική απόφαση «Μεταβίβαση αρμοδιοτήτων Υπουργού και δικαιώματος υπογραφής «Με εντολή Υπουργού» στους Γεν. Γραμματείς, Γεν. Δ/ντές και Προϊσταμένους των Δ/νσεων, Τμημάτων και Γραφείων της Κεντρικής Υπηρεσίας του ΥΠ.ΠΟ.

4. Το Π.Δ. 161/26.4.84 (ΦΕΚ 54/Α/30.4.84) «Περί ανακατανομής αρμοδιοτήτων των Υπουργείων ΥΠΠΕ - ΥΧΟΠ».

5. Όλα τα στοιχεία του φακέλου.

6. Την ομόφωνη γνωμοδότηση του Κεντρικού Συμβουλίου Νεωτ. Μνημείων με αριθμό 4/2.2.95, αποφασίζουμε:

Χαρακτηρίζουμε ως ιστορικό διατηρητέο μνημείο το διόροφο κτίριο με το ημιυπόγειο κτίσμα επί της οδού Φρεαττύος 42 του Πειραιά, ιδιοκτησίας Παπαθεοχάρη Δημ., Πρωτοπαππά Νικολ., Πρωτοπαππά Μαρία, Αλεξανδρίδη Μιχαήλ και Αικατερίνη Μπουτσιώλη, διότι αφ' ενός παρουσιάζει ιδιαίτερο μορφολογικό και αρχιτεκτονικό ενδιαφέρον και είναι σημαντικό για την μελέτη της Ιστορίας της Αρχιτεκτονικής, αφετέρου παίζει καθοριστικό ρόλο στην διαμόρφωση του δομημένου χαρακτήρα της περιοχής και της πολεοδομικής εξέλιξης της περιοχής αυτής του Πειραία.

Η απόφαση αυτή να δημοσιευθεί στην Εφημερίδα της Κυβερνήσεως.

Αθήνα, 23 Μαΐου 1995

Με εντολή Υπουργού
Ο Προϊστάμενος του Τμήματος
ΔΗΜ. ΟΡΦΑΝΟΥΔΑΚΗΣ

Αριθ. ΥΠΠΟ/ΑΡΧ/Β1/Φ30/59847/1381 (5)

Χαρακτηρισμός Ι. Ν. Αγίου Δημητρίου Οικισμού Πλάτσας Μεσσηνίας ως Ιστορικού διατηρητέου μνημείου.

Ο ΥΠΟΥΡΓΟΣ ΠΟΛΙΤΙΣΜΟΥ

Έχοντας υπ' όψη:

1. Την αριθμ. ΥΠΠΟ/ΓΝΟΣ/49095/30.10.91 (ΦΕΚ 987/Β/28.11.91 και ΦΕΚ 17/Β/16.1.92) Μεταβίβαση αρμοδιοτήτων Υπουργού και δικαιώματος υπογραφής «Με Εντολή Υπουργού» στους Γενικό Γραμματέα, Ειδ. Γραμματέα, Προϊστάμενος Δ/νσεων, Τμημάτων και Γραφείων του ΥΠΠΟ.

2. Τις διατάξεις του Κ.Ν. 5351/32 «Περί Αρχαιοτήτων».

3. Την γνωμοδότηση του Τοπικού Συμβουλίου Μνημείων Ν.Δ. Ελλάδας στην αρ. 5/2.11.94 Πράξη του, αποφασίζουμε:

Χαρακτηρίζουμε τον Ι. Ν. Αγίου Δημητρίου στον οικισμό Πλάτσας της Κοινότητας Πλάτσας της Επαρχίας Καλαμάτας του Νομού Μεσσηνίας ως ιστορικό διατηρητέο μνημείο με ζώνη προστασίας 150 μ. γύρω του. Πρόκειται για μικρό, μονόχωρο καμαροσκέπαστο ναό. Σύμφωνα με κτητορική επιγραφή στο τέμπλο, οι τοιχογραφίες χρονολογούνται στο 1655.

Η απόφαση αυτή, η οποία δεν αποτελεί δαπάνη για το ελληνικό δημόσιο, να δημοσιευθεί στην Εφημερίδα της Κυβερνήσεως.

Αθήνα, 26 Μαΐου 1995

Με εντολή Υπουργού
Ο Προϊστάμενος της Διευθύνσεως
Ν. ΖΙΑΣ

Αριθ. ΥΠΠΟ/ΑΡΧ/Β1/Φ38/10322/203 (6)

Χαρακτηρισμός ως ιστορικού διατηρητέου μνημείου της ιδιοκτησίας Ιωάννη Σταματάκη στην Καλυβιανή Κισάμου Χανίων.

Ο ΥΠΟΥΡΓΟΣ ΠΟΛΙΤΙΣΜΟΥ

Έχοντας υπ' όψη:

1. Την αριθμ. ΥΠΠΟ/ΓΝΟΣ/49095/30.10.91 (ΦΕΚ 987/Β/28.11.91 και ΦΕΚ 17/Β/16.1.92) Μεταβίβαση αρμοδιοτήτων Υπουργού και δικαιώματος υπογραφής «Με Εντολή Υπουργού» στους Γενικό Γραμματέα κ.λ.π.».

2. Τις διατάξεις του Κ.Ν. 5351/32 «Περί Αρχαιοτήτων».

3. Την γνωμοδότηση του Τοπικού Συμβουλίου Μνημείων Δυτικής Κρήτης - Ρέθυμνο όπως αυτή διατυπώθηκε στην αριθμ. 6/13.2.95 Πράξη του, αποφασίζουμε:

Χαρακτηρίζουμε το οικοδομικό συγκρότημα ιδιοκτησίας Ιωάννη Σταματάκη στην Καλυβιανή Κισάμου ως ιστορικό διατηρητέο μνημείο. Πρόκειται για τυπικό δείγμα λαϊκής αρχιτεκτονικής του 18ου αι. με καταβολές στην παράδοση της Βενετοκρατίας στην Κρήτη.

Η απόφαση αυτή που δεν αποτελεί δαπάνη για το Δημόσιο να δημοσιευθεί στην Εφημερίδα της Κυβερνήσεως.

Αθήνα, 26 Μαΐου 1995

Με εντολή Υπουργού
Ο Προϊστάμενος της Τμήματος
Ν. ΖΙΑΣ

ΑΠΟ ΤΟ ΕΘΝΙΚΟ ΤΥΠΟΓΡΑΦΕΙΟ